
Signature Not Verified
Digitally signed by Theodoros Moumouris
Date: 2012.09.11 08:54:19 EEST
Reason: Signed PDF (embedded)
Location: Athens, Ethniko Typografio

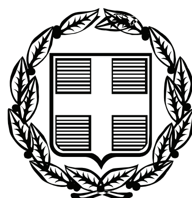

ΕΦΗΜΕΡΙΣ ΤΗΣ ΚΥΒΕΡΝΗΣΕΩΣ

ΤΗΣ ΕΛΛΗΝΙΚΗΣ ΔΗΜΟΚΡΑΤΙΑΣ

ΤΕΥΧΟΣ ΑΝΑΓΚΑΣΤΙΚΩΝ ΑΠΑΛΛΟΤΡΙΩΣΕΩΝ ΚΑΙ ΠΟΛΕΟΔΟΜΙΚΩΝ ΘΕΜΑΤΩΝ **Αρ. Φύλλου 284**

11 Σεπτεμβρίου 2012

ΠΕΡΙΕΧΟΜΕΝΑ

ΑΠΟΦΑΣΕΙΣ

ΑΠΟΦΑΣΕΙΣ

Αριθμ. ΥΠ.ΠΑΙΔΕΙΑΣ.ΘΡ.ΠΟΛ.ΑΘΛ./ΓΔΑΠΚ/ΑΡΧ/Α1/Φ43/85499/20067/4393/4169 (1)

Έγκριση αναοριοθέτησης του αρχαιολογικού χώρου Διβαρίου Γιάλοβας, μαζί με το βραχώδη όγκο βόρεια της Σφακτηρίας και του Υψώματος «Κούκουρας», Δήμου Πύλου Νέστορος, Π.Ε. Μεσσηνίας, Περιφέρειας Πελοποννήσου.

Ο ΑΝΑΠΛΗΡΩΤΗΣ ΥΠΟΥΡΓΟΣ ΠΑΙΔΕΙΑΣ ΚΑΙ ΘΡΗΣΚΕΥΜΑΤΩΝ, ΠΟΛΙΤΙΣΜΟΥ ΚΑΙ ΑΘΛΗΤΙΣΜΟΥ

Έχοντας υπόψη:

1. Τις διατάξεις του Π.Δ. 85/2012 (ΦΕΚ 141/Α/21.06.2012) «Ίδρυση και μετονομασία Υπουργείων, μεταφορά και κατάργηση υπηρεσιών».

2. Τις διατάξεις του Π.Δ. 86/2012 (ΦΕΚ 141/Α/21.06.2012) «Διορισμός Υπουργών, Αναπληρωτών Υπουργών και Υφυπουργών».

3. Την υπ'αρ. Υ27/27.6.2012 (ΦΕΚ 2048/Β/28.06.2012) «Απόφαση του Πρωθυπουργού περί «Καθορισμού αρμοδιοτήτων του Αναπληρωτή Υπουργού Παιδείας και Θρησκευμάτων, Πολιτισμού και Αθλητισμού Κωνσταντίνο Τζαβάρα».

4. Τις διατάξεις του Π.Δ. 96/2012 (ΦΕΚ 154/Α/24.07.2012) «Σύσταση Γενικής Γραμματείας Πολιτισμού στο Υπουργείο Παιδείας και Θρησκευμάτων, Πολιτισμού και Αθλητισμού».

5. Τις διατάξεις του Π.Δ. 191/2003 (ΦΕΚ 146/Α/13-6-2003) «Περί Οργανισμού του ΥΠ.ΠΟ.».

6. Το άρθρο 90 του «Κώδικα Νομοθεσίας για την Κυβέρνηση και τα Κυβερνητικά Όργανα, που κυρώθηκε με το άρθρο πρώτο του Π.Δ. 63/2005 (ΦΕΚ 98/Α/22.4.2005).

7. Τις διατάξεις του Ν. 3028/2002, άρθρο 12, παρ. 1, (ΦΕΚ 153/Α/28-6-2002) «Για την προστασία των Αρχαιοτήτων και εν γένει της Πολιτιστικής Κληρονομιάς».

8. Την Α.Π. ΥΠΠΟ/ΓΔΑΠΚ/ΑΡΧ/Α1/Φ07/36856/1641/09.10.1987 Υ.Α.(ΦΕΚ587/Β/4.11.1987), με την οποία κηρύχθηκε το Διβάρι Πυλίας μαζί με τον βραχώδη όγκο βόρεια της Σφακτηρίας και του υψώματος «Κούκουρας», βόρεια του υψώματος του Προφήτη Ηλία, ως αρχαιολογικός χώρος.

9. Την ομόφωνη γνωμοδότηση του Κεντρικού Αρχαιολογικού Συμβουλίου, όπως διατυπώθηκε στην υπ' αρ. 9/03-04-2012 Συνεδρία του (θέμα 18ο).

10. Το υπ' αρ. ΥΠ. Παιδείας και Θρησκευμάτων, Πολιτσμού και Αθλητισμού/ΔΤΦΚ/38808/250/28.04.2012 έγγραφο της Διεύθυνσης Τοπογραφήσεων Φωτογραμμετρίας και Κτηματολογίου της ΓΔΑΜΤΕ, αποφασίζουμε:

Εγκρίνουμε την αναοριοθέτηση του κηρυγμένου αρχαιολογικού χώρου Διβαρίου - Γιάλοβας, μαζί με το βραχώδη όγκο βόρεια της Σφακτηρίας και του Υψώματος «Κούκουρας», Δήμου Πύλου - Νέστορος, Π.Ε. Μεσσηνίας, Περιφέρειας Πελοποννήσου, για λόγους προστασίας των σημαντικών αρχαίων καταλοίπων της περιοχής. Πρόκειται για τις ακόλουθες αρχαιότητες:

- Ο θολωτός τάφος του «Θρασυμήδους» της Εποχής του Χαλκού.
- Κατάλοιπα νεκροταφείου της ελληνιστικής περιόδου που εντοπίζονται στην περιοχή της λιμνοθάλασσας του Διβαρίου.
- Παλαιό Κάστρο του Ναβαρίνου του 13ου αιώνα.
- Το «σπήλαιο του Νέστορος».
- Το τείχος της Πύλου της ελληνιστικής περιόδου, στη χερσόνησο του Κορυφασίου.

Η περιοχή που αναοριοθετείται για την προστασία του αρχαιολογικού χώρου Διβαρίου Γιάλοβας, μαζί με το βραχώδη όγκο βόρεια της Σφακτηρίας και του Υψώματος «Κούκουρας», περικλείεται από την πολυγωνική γραμμή που ορίζεται συνολικά από τα σημεία 1, 2, 3....71, 72, 73, ακτογραμμή, 1, όπως αυτά σημειώνονται στο συνημμένο φύλλο χάρτη, κλίμακας 1: 5000 και αντιστοιχούν στο συνημμένο πίνακα συντεταγμένων. Επισημαίνεται ότι τα σημεία 5-16 της πολυγωνικής γραμμής

που οριοθετεί τον αρχαιολογικό χώρο ταυτίζονται με τα σημεία 2-13 του νοτίου ορίου του οικισμού «Πετροχωρίου».


Από τις διατάξεις της παρούσας απόφασης δεν προκαλείται δαπάνη σε βάρος του Κρατικού Προϋπολογισμού.


Η απόφαση αυτή να δημοσιευθεί στην Εφημερίδα της Κυβερνήσεως.

Αθήνα, 20 Αυγούστου 2012

Ο ΑΝΑΠΛΗΡΩΤΗΣ ΥΠΟΥΡΓΟΣ

ΚΩΣΤΑΝΤΙΝΟΣ ΤΖΑΒΑΡΑΣ

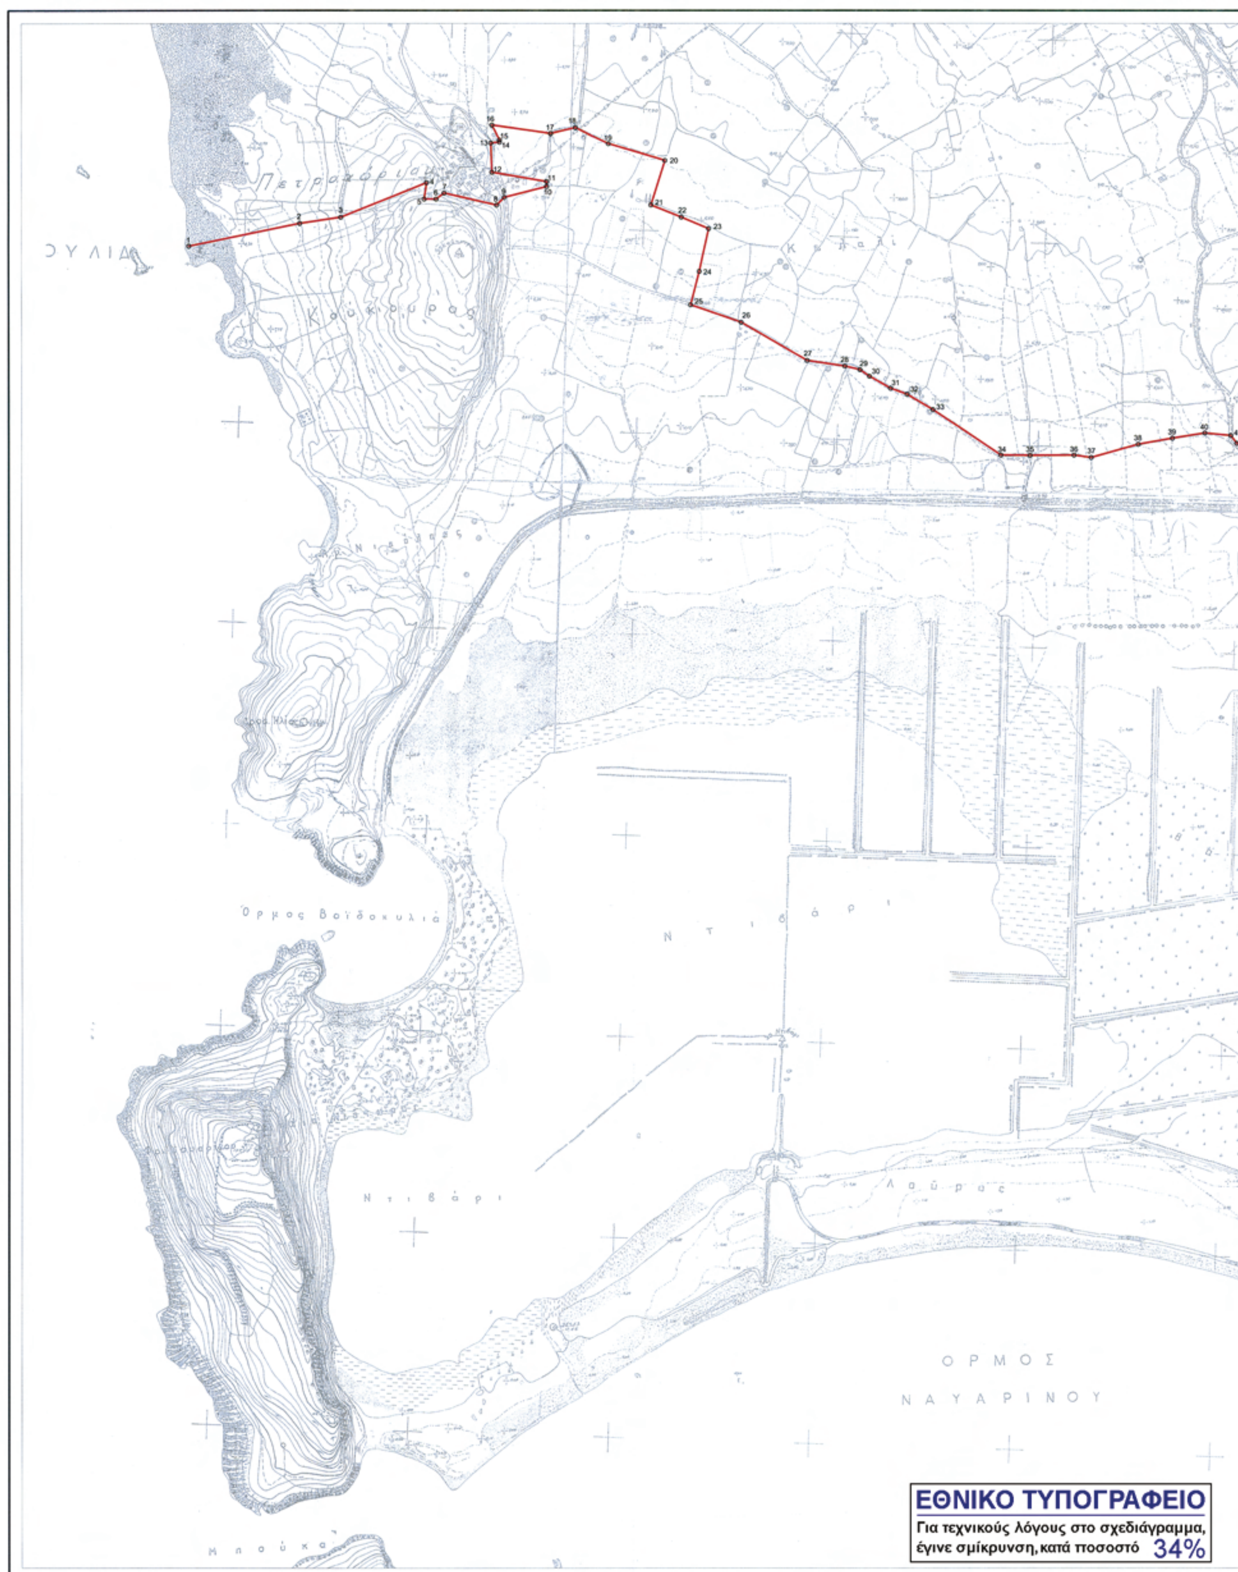
Πετροχώρι
Κούκρυρος
Όρμος Βοϊδοκοιλιά
Ντιβάρι
Λαύρας
ΟΡΜΟΣ
ΝΑΥΑΡΙΝΟΥ
ΕΘΝΙΚΟ ΤΥΠΟΓΡΑΦΕΙΟ
Για τεχνικούς λόγους στο σχεδιάγραμμα,
έγινε σμίκρυνση, κατά ποσοστό 34%

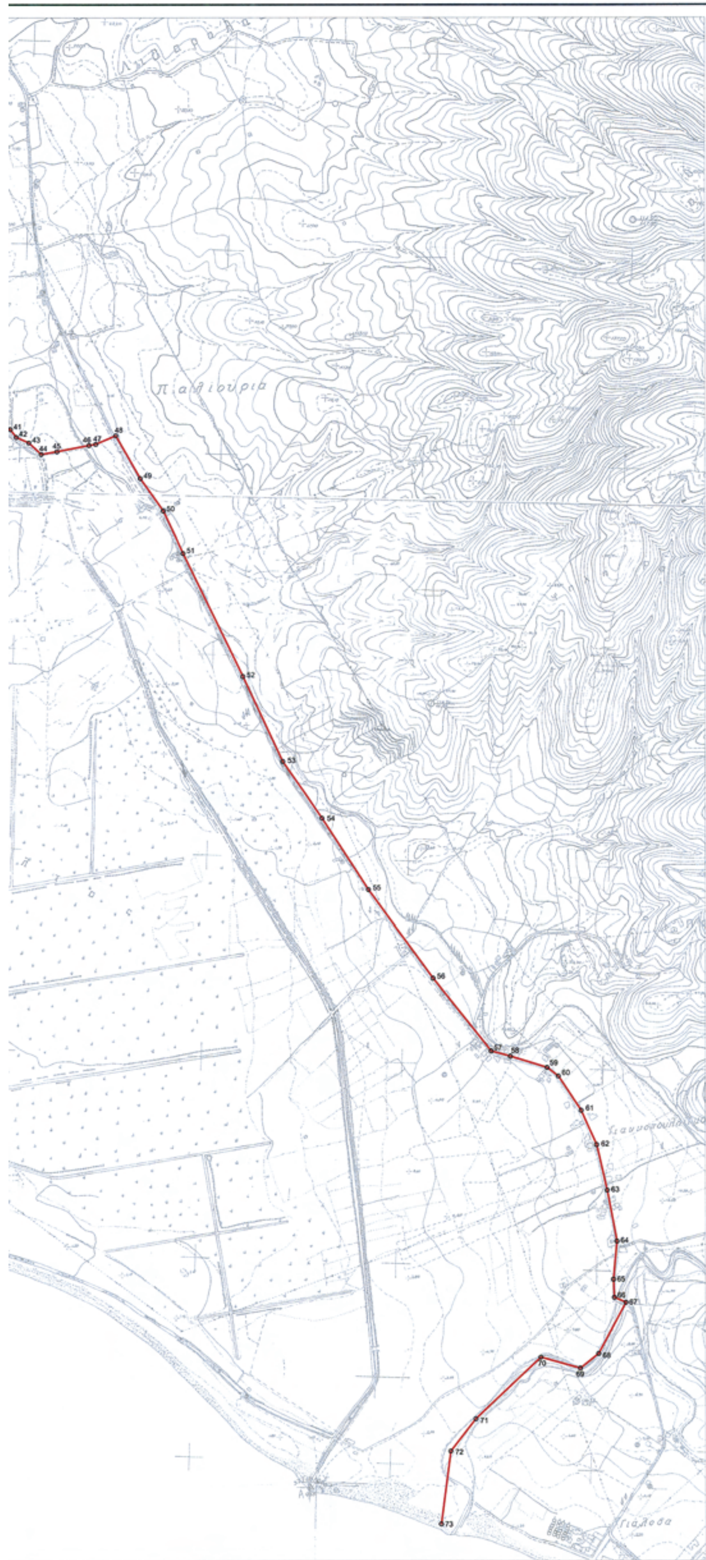

ΥΠΟΥΡΓΕΙΟ ΠΑΙΔΕΙΑΣ & ΘΡΗΣΚΕΥΜΑΤΩΝ ΠΟΛΙΤΙΣΜΟΥ & ΑΘΛΗΤΙΣΜΟΥ

ΔΙΕΥΘΥΝΣΗ ΤΟΠΟΓΡΑΦΗΣΕΩΝ ΦΩΤΟΓΡΑΜΜΕΤΡΙΑΣ & ΚΤΗΜΑΤΟΛΟΓΙΟΥ

ΜΕΛΕΤΗ: Αναοριοθέτηση αρχαιολογικού χώρου Διβαρίου Γιάλοβας Δήμου Πύλου - Νέστορος, Π.Ε Μεσσηνίας, Περιφέρειας Πελοποννήσου.

ΣΧΕΔΙΟ:

ΣΧΕΔΙΑΣΗ - ΥΠΟΛΟΓΙΣΜΟΙ		ΚΛΙΜΑΚΑ
Γ. Παπαδαντωνάκης - Α.Τ.Μ		**1:5000**
		ΗΜΕΡ/ΝΙΑ
		18.06.2012

ΠΑΡΑΤΗΡΗΣΕΙΣ	ΘΕΩΡΗΣΗ ΠΡΟΪΣΤΑΜΕΝΟΥ
* Υπόβαθρο τα διαγράμματα Γ.Υ.Σ 7254_1, 7254_2, 7254_4 κλίμακας 1:5000.	Ο ΠΡΟΪΣΤΑΜΕΝΟΣ ΤΗΣ ΔΙΕΥΘΥΝΣΗΣ ΤΟΠΟΓΡΑΦΗΣΕΩΝ, ΦΩΤΟΓΡΑΜΜΕΤΡΙΑΣ & ΚΤΗΜΑΤΟΛΟΓΙΟΥ ΑΓΓΕΛΟΣ Ν. ΚΑΜΠΟΥΡΑΚΗΣ ΤΟΠΟΓΡΑΦΟΣ - ΠΟΛΙΚΟΣ ΜΗΧΑΝΙΚΟΣ

Αναοριοθέτηση Αρχαιολογικού Χώρου Διβαρίου Γιάλοβας, Δήμου Πύλου-Νέστορος Π.Ε Μεσσηνίας				
Πίνακας Συντεταγμένων ΕΓΣΑ'87				
ΣΗΜΕΙΟ	ΔΙΑΓΡΑΜΜΑ 1:5000	Φ.Χ. 1:50000	X	Y
1	7254_1	Πύλος	291133,80	4094820,87
2	7254_1	Πύλος	291410,84	4094877,55
3	7254_1	Πύλος	291514,56	4094892,82
4	7254_1	Πύλος	291729,18	4094978,31
5	7254_1	Πύλος	291723,00	4094938,00
6	7254_1	Πύλος	291753,00	4094938,00
7	7254_1	Πύλος	291773,00	4094953,00
8	7254_1	Πύλος	291905,00	4094923,00
9	7254_1	Πύλος	291924,00	4094942,00
10	7254_1	Πύλος	292030,00	4094969,00
11	7254_1	Πύλος	292030,00	4094981,00
12	7254_1	Πύλος	291893,00	4095004,00
13	7254_1	Πύλος	291890,00	4095077,00
14	7254_1	Πύλος	291912,00	4095079,00
15	7254_1	Πύλος	291912,00	4095085,00
16	7254_1	Πύλος	291893,00	4095122,00
17	7254_1	Πύλος	292040,18	4095100,95
18	7254_2	Πύλος	292101,93	4095115,35
19	7254_2	Πύλος	292184,60	4095075,22
20	7254_2	Πύλος	292325,99	4095033,24
21	7254_2	Πύλος	292290,78	4094923,06
22	7254_2	Πύλος	292366,78	4094893,11
23	7254_2	Πύλος	292434,98	4094864,76
24	7254_2	Πύλος	292411,25	4094758,21
25	7254_2	Πύλος	292389,77	4094675,56
26	7254_2	Πύλος	292515,84	4094632,27
27	7254_2	Πύλος	292680,52	4094537,19
28	7254_2	Πύλος	292774,65	4094523,18
29	7254_2	Πύλος	292813,85	4094514,23
30	7254_2	Πύλος	292837,64	4094497,67
31	7254_2	Πύλος	292890,02	4094467,57
32	7254_2	Πύλος	292931,39	4094452,81
33	7254_2	Πύλος	292995,95	4094414,70
34	7254_2	Πύλος	293164,64	4094300,77
35	7254_2	Πύλος	293237,86	4094299,94
36	7254_2	Πύλος	293347,15	4094300,53
37	7254_2	Πύλος	293389,72	4094294,54
38	7254_2	Πύλος	293506,70	4094327,81
39	7254_2	Πύλος	293592,23	4094342,81
40	7254_2	Πύλος	293672,81	4094355,88
41	7254_2	Πύλος	293736,12	4094349,59
42	7254_2	Πύλος	293751,20	4094330,01
43	7254_2	Πύλος	293782,29	4094316,31
44	7254_2	Πύλος	293813,32	4094287,50
45	7254_2	Πύλος	293852,47	4094294,25
46	7254_2	Πύλος	293932,35	4094309,78
47	7254_2	Πύλος	293949,50	4094312,66

Αναοριοθέτηση αρχαιολογικού χώρου Διβαρίου Γιάλοβας Νομού Μεσσηνίας (ΛΗ' ΕΠΚΑ)

ΣΗΜΕΙΟ	ΔΙΑΓΡΑΜΜΑ 1:5000	Φ.Χ. 1:50000	X	Y
48	7254_2	Πύλος	293999,20	4094334,29
49	7254_2	Πύλος	294060,41	4094227,71
50	7254_4	Πύλος	294117,89	4094145,86
51	7254_4	Πύλος	294167,99	4094040,80
52	7254_4	Πύλος	294316,96	4093734,61
53	7254_4	Πύλος	294416,18	4093523,46
54	7254_4	Πύλος	294513,70	4093380,57
55	7254_4	Πύλος	294629,19	4093203,06
56	7254_4	Πύλος	294790,40	4092984,39
57	7254_4	Πύλος	294934,78	4092803,47
58	7254_4	Πύλος	294982,63	4092790,64
59	7254_4	Πύλος	295073,95	4092762,81
60	7254_4	Πύλος	295101,91	4092741,42
61	7254_4	Πύλος	295158,61	4092656,11
62	7254_4	Πύλος	295197,19	4092570,71
63	7254_4	Πύλος	295223,56	4092457,15
64	7254_4	Πύλος	295247,67	4092330,34
65	7254_4	Πύλος	295238,77	4092235,71
66	7254_4	Πύλος	295240,99	4092190,06
67	7254_4	Πύλος	295269,95	4092177,81
68	7254_4	Πύλος	295202,02	4092050,89
69	7254_4	Πύλος	295156,10	4092014,17
70	7254_4	Πύλος	295057,93	4092041,70
71	7254_4	Πύλος	294895,76	4091888,34
72	7254_4	Πύλος	294833,40	4091808,18
73	7254_4	Πύλος	294809,77	4091627,04

Αναοριοθέτηση αρχαιολογικού χώρου Διβαρίου Γιάλοβας Νομού Μεσσηνίας (ΛΗ' ΕΠΚΑ)

Αριθ. ΥΠΑΙΘΠΑ/ΓΔΑΜΤΕ/ΔΝΣΑΚ/ΤΠΜΤΠ/83471/5488/1102/36 (2)

Χαρακτηρισμός ως ιστορικού τόπου, του οικισμού Δίλοφου Ζαγορίου Περιφερειακής Ενότητας Ιωαννίνων, Περιφέρειας Ηπείρου.

Ο ΑΝΑΠΛΗΡΩΤΗΣ ΥΠΟΥΡΓΟΣ ΠΑΙΔΕΙΑΣ ΚΑΙ ΘΡΗΣΚΕΥΜΑΤΩΝ, ΠΟΛΙΤΙΣΜΟΥ ΚΑΙ ΑΘΛΗΤΙΣΜΟΥ

Έχοντας υπόψη:

1. Τις διατάξεις

α) του άρθρου 90 του Π.Δ. 63/2005 (Φ.Ε.Κ. 98/Α/22-04-2005) «Κωδικοποίηση της Νομοθεσίας για την Κυβέρνηση και τα Κυβερνητικά Όργανα», καθώς και ότι από την εφαρμογή των κανονιστικών αυτών διατάξεων δεν προκαλείται δαπάνη σε βάρος του Κρατικού προϋπολογισμού.

β) του Π.Δ. 85/2012 «Ίδρυση και μετονομασία Υπουργείων, μεταφορά και κατάργηση υπηρεσιών» (Φ.Ε.Κ. 141/Α/21-6-2012) και του Π.Δ. 86/2012 «Διορισμός Υπουργών, Αναπληρωτών Υπουργών και Υφυπουργών» (Φ.Ε.Κ. 141/Α/21-6-2012).

γ) το Π.Δ. 96/2012 «Σύσταση Γενικής Γραμματείας Πολιτισμού στο Υπουργείο Παιδείας και Θρησκευμάτων, Πολιτισμού και Αθλητισμού» (Φ.Ε.Κ. 154/Α/24-07-2012).

δ) της απόφασης με αρ.Υ27/27-6-2012 (Φ.Ε.Κ. 2048/Β/28-6-2012) «Καθορισμός αρμοδιοτήτων του Αναπληρωτή Υπουργού Παιδείας και Θρησκευμάτων, Πολιτισμού και Αθλητισμού Κων/νου Τζαβάρα».

ε) του Ν. 3028/02 (Φ.Ε.Κ. 153/Α/28-6-2002) «Για την προστασία των Αρχαιοτήτων και εν γένει της Πολιτιστικής Κληρονομιάς» και ιδιαιτέρως του άρθρου 10 παρ. 3 του Νόμου αυτού.

στ) του Ν. 2039/92 (Φ.Ε.Κ. 61/Α/13-4-92) «Περί Κύρωσης της Σύμβασης για την προστασία της Αρχιτεκτονικής Κληρονομιάς της ευρώπης»

ζ) του Π.Δ.191/2003 (Φ.Ε.Κ. 146/Α/13-6-2003) «Περί Οργανισμού του Υπουργείου Πολιτισμού»

2. Την Υπουργική Απόφαση ΥΠΠΟ/ΔΟΕΠΥ/ΤΠΟΝΥΣ/15/3696/20-1-2004 «Μεταβίβαση αρμοδιοτήτων του Υπουργού Πολιτισμού στις Περιφερειακές....» (Φ.Ε.Κ. 70/Β/20-1-2004), καθώς και την Υπουργική Απόφαση ΥΠΠΟ/ΔΟΕΠΥ/ΤΠΟΝΥΣ/14/3698/20-1-2004 «Οργάνωση και λειτουργία των Συμβουλίων του Ν. 3028/2002» (Φ.Ε.Κ. 70/Β/20-1-2004).

3. Την από 7-10-2011 εισήγηση της Διεύθυνσης Νεώτερης και Σύγχρονης Αρχιτεκτονικής Κληρονομιάς και τα λοιπά στοιχεία του φακέλου.

4. Την κατά πλειοψηφία γνωμοδότηση του Κεντρικού Συμβουλίου Νεωτέρων Μνημείων, με αριθμό Πρακτικού 28/10-11-2011, αποφασίζουμε:

Χαρακτηρίζουμε ως ιστορικό τόπο, σύμφωνα με τις διατάξεις του άρθρου 2 παρ. δ. και 16 του Ν. 3028/2002, τον οικισμό Δίλοφο Ζαγορίου Περιφερειακής Ενότητας Ιωαννίνων, Περιφέρειας Ηπείρου, λόγω της αρχιτεκτονικής, πολεοδομικής και λαογραφικής σημασίας του.

Συνημμένο τοπογραφικό διάγραμμα με πίνακα συντεταγμένων.

Η απόφαση αυτή να δημοσιευθεί στην Εφημερίδα της Κυβερνήσεως.

Αθήνα, 23 Αυγούστου 2012

Ο ΑΝΑΠΛΗΡΩΤΗΣ ΥΠΟΥΡΓΟΣ


ΚΩΝΣΤΑΝΤΙΝΟΣ ΤΖΑΒΑΡΑΣ

Συντεταμένες ορίου οικισμού			
Α/Α	X	Y	Αποστάσεις
1	223058,251	4416358,490	20,04
2	223041,768	4416347,086	11,16
3	223030,816	4416344,941	77,65
4	222961,394	4416379,733	28,18
5	222933,221	4416380,388	28,46
6	222909,738	4416396,466	7,01
7	222902,874	4416395,021	41,40
8	222904,499	4416353,652	20,67
9	222912,103	4416334,431	36,61
10	222913,116	4416297,839	28,58
11	222919,329	4416269,938	30,86
12	222912,440	4416239,852	35,66
13	222894,015	4416209,322	22,37
14	222878,570	4416193,136	42,55
15	222847,681	4416163,870	13,28
16	222837,514	4416155,320	18,05
17	222820,895	4416148,274	54,64
18	222836,430	4416095,885	27,71
19	222863,706	4416100,762	96,24
20	222958,324	4416083,191	86,08
21	223018,926	4416022,059	85,56
22	223065,983	4415950,606	38,84
23	223102,111	4415936,335	75,78
24	223159,704	4415887,080	29,88
25	223187,450	4415875,981	12,88
26	223192,075	4415888,005	80,61
27	223245,255	4415948,589	16,71
28	223249,417	4415964,776	21,29
29	223248,492	4415986,049	14,51
30	223255,891	4415998,536	41,19
31	223291,962	4416018,422	16,13
32	223298,924	4416032,974	25,39
33	223295,774	4416058,172	44,41
34	223278,594	4416099,120	56,09
35	223248,128	4416146,220	26,85
36	223259,887	4416170,359	38,98
37	223297,330	4416181,190	41,03
38	223305,081	4416221,484	62,24
39	223288,208	4416281,397	54,32
40	223241,127	4416308,486	57,34
41	223222,970	4416362,873	28,91
42	223198,786	4416378,717	31,91
43	223169,871	4416392,212	46,07
44	223125,219	4416403,550	44,30
45	223101,406	4416440,910	39,14
46	223063,504	4416431,154	72,85

Οριοθέτηση Οικισμού Διλόφου Δήμου Ζαγορίου ως "Ιστορικός Τόπος"

Η Οριοθέτηση του Οικισμού έγινε με το Σύστημα Συντεταγμένων ΕΓΣΑ '87 σε Ορθοφωτοχάρτη Κλίμακα 1:5000

ΕΘΝΙΚΟ ΤΥΠΟΓΡΑΦΕΙΟ
Για τεχνικούς λόγους στο σχεδιάγραμμα έγινε σμίκρυνση κατά ποσοστό 83%

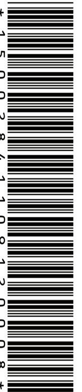

ΑΠΟ ΤΟ ΕΘΝΙΚΟ ΤΥΠΟΓΡΑΦΕΙΟ
ΚΑΠΟΔΙΣΤΡΙΟΥ 34 * ΑΘΗΝΑ 104 32 * ΤΗΛ. 210 52 79 000 * FAX 210 52 21 004